

ΕΦΗΜΕΡΙΔΑ ΤΗΣ ΚΥΒΕΡΝΗΣΕΩΣ

ΤΗΣ ΕΛΛΗΝΙΚΗΣ ΔΗΜΟΚΡΑΤΙΑΣ

7 Φεβρουαρίου 2019 | ΤΕΥΧΟΣ ΤΕΤΑΡΤΟ | Αρ. Φύλλου **21**

ΠΕΡΙΕΧΟΜΕΝΑ

ΑΠΟΦΑΣΕΙΣ

ΑΠΟΦΑΣΕΙΣ

Αριθμ. 5257πε (1)

Ανάκληση της αριθμ. 473/20.6.2000 (ΦΕΚ 427/Δ/12.7.2000) απόφασης κήρυξης του Γ.Γ.Π. Αττικής, για έκταση εμβαδού 3,500 στρεμ.

Ο ΣΥΝΤΟΝΙΣΤΗΣ
ΑΠΟΚΕΝΤΡΩΜΕΝΗΣ ΔΙΟΙΚΗΣΗΣ ΑΤΤΙΚΗΣ

Έχοντας υπόψη:

1. Τις διατάξεις:

α) του άρθρου 117 παρ. 3 και άρθρου 24 παρ. 1 του Συντάγματος της Ελλάδος,

β) του ν. 3200/1955 «περί διοικητικής αποκεντρώσεως» (Α΄ 97), όπως αυτές τροποποιήθηκαν μεταγενέστερα,

γ) των άρθρων 6 και 280 του ν. 3852/2010 (ΦΕΚ 87/τ.Α΄/7.6.2010) «Αρχιτεκτονική της Αυτοδ/σης και της Αποκ. Διοίκησης Αττικής - Πρόγραμμα Καλλικράτης»,

δ) του π.δ/τος 135/2010 (ΦΕΚ 228/Α'/27.12.2010) «Οργανισμός της Αποκ. Δ/σης Αττικής»,

ε) του ν. 998/1979 «Περί προστασίας των δασών και των δασικών εν γένει εκτάσεων της Χώρας» (Α΄ 289) όπως ισχύει σήμερα, σύμφωνα με το ν. 4280/2014 (ΦΕΚ 159/Α΄/8.8.2014) και ειδικότερα τη δ/ξη της παρ. 4 του άρθρου 44 του ν. 998/1979 όπως αυτή προστέθηκε με το άρθρο 36 του ν. 3698/2008 (Α' 198) και αντικαταστάθηκε με την παρ. 3 του άρθρου 35 του ν. 4280/2014.

στ) του άρθρου 52, παρ. 16 του ν. 4280/2014 (Α΄ 159) ως ισχύει,

ζ) του ν. 3208/2003 (Α΄ 303), όπως τροποποιήθηκε και ισχύει σήμερα,

η) του αριθμ. 32/16 π.δ/τος (ΦΕΚ 46/Α/31.3.2016) «περί ορισμού επιστημονικών κριτηρίων και συνεκτιμώμενων στοιχείων για την υπαγωγή εκτάσεων στις περιπτώσεις παρ. 1, 2 και 5 του άρθρου 3 του ν. 998/79»

2. Την αριθμ. 15869/15.5.2017 (ΦΕΚ 250/Υ.Ο.Δ.Δ./26.5.2017) απόφαση του Υπουργού Εσωτερικών, περί διορισμού του Σπυρίδωνα Κοκκινάκη στη θέση του Συντονιστή της Αποκεντρωμένης Διοίκησης Αττικής, για πενταετή θητεία.

3. Την αριθμ. 133002/6552πε/22.1.2016 εγκύκλιο του ΥΠΕΝ

4. Την αριθμ. 117080/6353/13.11.2014 δ/γή του ΥΠ.Ε.ΚΑ

5. Την αριθμ. 16390/8878/9.3.2015 δ/γή της Γ.Διεύθυνσης Δασών και Αγρ. Υπ. της Α.Δ.Αττικής.

6. Την αριθμ. 179200/5059/2012 δ/γή του ΥΠ.Ε.ΚΑ για κοινοποίηση στον ΟΠΕΚΕΠΕ

7. Την αριθμ. 153373/441/22.2.2017 εγκύκλιο του ΥΠΕΝ

8. Τις διατάξεις και τη σχετική νομολογία « περί ανάκλησης διοικητικών πράξεων».

9. Την αριθμ. 14402/08.11.2017 Διαπιστωτική Πράξη του Συντονιστή της Αποκεντρωμένης Διοίκησης Αττικής, κατ' άρθρο 52 παρ. 16 του ν. 4280/2014 των ορίων υφιστάμενου Κοιμητηρίου της ΔΕ Βούλας του Δήμου Βάρης-Βούλας-Βουλιαγμένης, όπως απεικονίζεται στο από Ιουνίου 2017 τοπογραφικό του μηχ. Δ. Παναγιώτου με συντεταγμένες κορυφών ΕΓΣΑ '87 και στοιχεία (Κ1,Κ2,...,Κ22,Κ23. Κ1) και με κόκκινο περίγραμμα στο απόσπασμα φ.χ. ΓΥΣ κλ. 1:5000 που συνοδεύει και προσαρτάται στην ως άνω Διαπιστωτική Πράξη.

10. Την αριθμ. 473/20.6.2000 (ΦΕΚ 427/Δ/12.7.2000) απόφαση του Γ.Γ.Π. Αττικής «περί κηρύξεως ως αναδασω-

τέας έκτασης εμβαδού 3,500 στρ. στη θέση "Κρεβατάκια-Νεκροταφείο" του Δήμου Βούλας του Ν. Αττικής», λόγω παράνομης κατάληψης, εκχέρσωσης και αυθαίρετων κατασκευών (30 τάφων)

11. Το αριθμ. 8390/06.3.2018 έγγραφο-αίτημα του Δήμου Βάρης-Βούλας-Βουλιαγμένης περί ανάκλησης διοικητικών πράξεων προστασίας.

12. Την αριθμ. 1133/23614/13.6.2018 πρόταση του Δασαρχείου Πεντέλης και τις συμπληρωματικές αριθμ. οικ. 4592/92677/17.10.2018 (μετά το αριθμ. 2551/10.7.2018 έγγραφο της Διεύθυνσης Δασών Αν. Αττικής) και την αριθμ. οικ. 5430/108759/27-11-2018 με τις απαιτούμενες διορθώσεις με την οποία προτείνεται η ανάκληση της ανωτέρω (10 σχ.) απόφασης κήρυξης για έκταση εμβαδού 3,500 στρ. (τριών στρεμμάτων και πεντακοσίων χιλιοστών του στρέμματος) στη θέση "Κρεβατάκια-Νεκροταφείο" του Δήμου Βούλας του Ν. Αττικής, όπως αυτή απεικονίζεται με μαύρη διαγράμμιση στο ενσωματωμένο στην πρόταση απόσπασμα φ.χ. ΓΥΣ 6465/4 κλ. 1:5000, όπως κατά προσέγγιση τοποθετήθηκε (εντός της έκτασης του Κοιμητηρίου συνολικού εμβαδού 21,10028 στρ., για την οποία ισχύει η (9 σχ.) Διαπιστωτική Πράξη), σύμφωνα με το τοπογραφικό της κήρυξης, την περιγραφή της έκτασης ως προς τα σημεία του ορίζοντα και τη χρήση που απέκτησε μετά την εκχέρσωσή της (ύπαρξη τάφων).

13. Το γεγονός ότι η επίμαχη έκταση εμβαδού 3,500 στρ. βρίσκεται εκτός περιγράμματος της αριθμ. Υ.Γ/331496/15.12.1972(ΦΕΚ 1113/Β/72) απόφασης κήρυξης του Νομάρχη Αν. Αττικής, δε συντρέχουν λόγοι μερικής ανάκλησης.

Ως εκ τούτων, σύμφωνα με τα νομικά δεδομένα και κατ' εφαρμογήν των διατάξεων του άρθρου 52 παρ. 16 του ν. 4280/2014 (Α΄ 159) προτείνεται η ανάκληση της ως άνω (10 σχ.) απόφασης κήρυξης, αποφασίζουμε:

Ανακαλούμε την αριθ. 473/20.6.2000 (ΦΕΚ 427/Δ/12.7.2000) απόφαση του Γ.Γ.Π. Αττικής «περί κηρύξεως ως αναδασωτέας έκτασης στη θέση "Κρεβατάκια-Νεκροταφείο" του Δήμου Βούλας του Ν. Αττικής» για έκταση εμβαδού 3,500 στρ. (τριών στρεμμάτων και πεντακοσίων χιλιοστών του στρέμματος), όπως αυτή απεικονίζεται στο απόσπασμα φ.χ.ΓΥΣ κλ. 1:5000 με μαύρη διαγράμμιση που προσαρτάται και συνοδεύει την πρόταση και την παρούσα, καθώς εμπεριέχεται στην έκταση εμβαδού 3.909,73 τ. μ που ορίζεται από τις κορυφές (Α5,Α4,Κ10,Κ11,Κ12,Κ13,Κ14. Α5) με συντεταγμένες ΕΓΣΑ '87 της έκτασης του Κοιμητηρίου συνολικού εμβαδού 21,10028 στρ. για την οποία ισχύει η αριθμ. 14402/08.11.2017 Διαπιστωτική Πράξη του Συντονιστή της Αποκεντρωμένης Διοίκησης Αττικής. Σε εφαρμογή του άρθρου 52, παρ. 16 του ν. 4280/2014 (Α΄ 159), η ως άνω απόφαση κήρυξης απώλεσε την αιτιολογική της βάση για την επίμαχη έκταση, εκδοθείσα κατά πλάνη περί τα πραγματικά και νομικά δεδομένα.

Με την παρούσα απόφαση δεν προκαλείται δημοσιονομική δαπάνη σε βάρος του κρατικού προϋπολογισμού (σχ. άρθρο 90 π.δ 63/2005) (Α΄ 98)

Η απόφαση αυτή να δημοσιευθεί στην Εφημερίδα της Κυβερνήσεως.

Αθήνα, 16 Ιανουαρίου 2019

Ο Συντονιστής Αποκεντρωμένης Διοίκησης

ΣΠΥΡΙΔΩΝ ΚΟΚΚΙΝΑΚΗΣ



ΤΟΠΟΓΡΑΦΙΚΟ ΔΙΑΓΡΑΜΜΑ

Παράνομος κατάληψη και επιχώρωση δημόσιας δασικής έκτασης στη θέση Κρεββατάκια περιοχή Βούλας από το Νεκροταφείο Βούλας. Απόσπασμα Αλλαγή για Νεκροταφείο

Ε= 3500 τ.μ.

Νεκροταφείο Βούλας

140μ.

25μ.

Δημόσια δασική έκταση Αναδάσωση

ΚΛΙΜΑΞ 1:100

Ο Συντάξας

ΠΡΟΣΑΡΤΑΤΑΙ
Στην αριθ. 5257ΠΕ...
Απόφαση μας
Αθήνα,... 16-01-2019
Ο Συντονιστής
Αποκεντρωμένης Δ/σης Αττικής
Τ.Υ.
ΣΠΥΡΙΔΩΝ ΚΟΚΚΙΝΑΚΗΣ

ΠΡΟΣΑΡΤΑΤΑΙ
Στην αριθ. 473/20-6-2000
απόφασή μας
Αγ. Παρασκευή 20-6-2000
Ο Γεν. Γραμματέας
Περιφέρειας Αττικής
ΤΥ
ΜΙΧΑΗΛ ΚΥΡΙΑΚΙΔΗΣ

ΠΡΟΣΑΡΤΑΤΑΙ
ως το υπ’ αριθμ. 5430/108759/
έγγραφο του Δασαρχείου Πεντέλης
27-11-2018
27-11-2018
Ο Δασάρχης α.α.
ΑΘΑΝΑΣΙΟΣ ΡΕΠΠΑΣ
ΔΑΣΟΛΟΓΟΣ

ΕΛΛΗΝΙΚΗ ΔΗΜΟΚΡΑΤΙΑ
ΑΠΟΚΕΝΤΡΩΜΕΝΗ ΔΙΟΙΚΗΣΗ ΑΤΤΙΚΗΣ
ΔΙΕΥΘΥΝΣΗ ΔΑΣΩΝ ΑΝ. ΑΤΤΙΚΗΣ
ΔΑΣΑΡΧΕΙΟ ΠΕΝΤΕΛΗΣ

ΑΚΡΙΒΕΣ ΑΝΤΙΓΡΑΦΟ

Θεοδώρα Εξάρχου
Δασοπόνος

ΠΙΝΑΚΑΣ ΣΥΝΤΕΤΑΓΜΕΝΩΝ

Ιδιότητα:		
Α/Α	X	Y
0	481595.57	4189206.82
1	481710.60	4189136.51
2	481715.78	4189133.07
3	481699.24	4189113.75
4	481581.41	4189186.84
5	481595.44	4189206.82
6	481595.57	4189206.82

— όριο κοιμητηρίου
Έκταση κηρυγμένη αναδασωτέα εμβαδού 3482,47 τ.μ.

ΕΘΝΙΚΟ ΤΥΠΟΓΡΑΦΕΙΟ
Για τεχνικούς λόγους στο σχεδιάγραμμα, από το ηλεκτρονικό αρχείο, έγινε σμίκρυνση κατά ποσοστό 55%

Αριθμ. Πρωτ: 8868 (2)

Ανάκληση της αριθμ. 2079/05-09-2007 (ΦΕΚ 449/Δ/14-09-2007), απόφασης της Γενικής Γραμματέας Περιφέρειας Πελοποννήσου με την οποία κηρύχθηκε ως αναδασωτέα Δημόσια Δασική Έκταση στη θέση «Αγ. Αθανάσιος» της Τ.Κ. Καρνεζέικων της Δ.Ε. Ασίνης του Δήμου Ναυπλιέων Περιφερειακής Ενότητας Αργολίδας, συνολικού εμβαδού 71.310,34 τ.μ.

Ο ΣΥΝΤΟΝΙΣΤΗΣ ΑΠΟΚΕΝΤΡΩΜΕΝΗΣ
ΔΙΟΙΚΗΣΗΣ ΠΕΛΟΠΟΝΝΗΣΟΥ,
ΔΥΤΙΚΗΣ ΕΛΛΑΔΑΣ ΚΑΙ ΙΟΝΙΟΥ

Έχοντας υπόψη:

1. Τις διατάξεις του άρθρου 280 του ν. 3852/2010 (ΦΕΚ τ.Α'/87/7-6-2010) «Νέα Αρχιτεκτονική της Αυτοδιοίκησης και της Αποκεντρωμένης Διοίκησης - Πρόγραμμα Καλλικράτης».

2. Τις διατάξεις του π.δ. 139/2010 (ΦΕΚ 232/τ.Α΄/27-12-2010) «Οργανισμός της Αποκεντρωμένης Διοίκησης Πελοποννήσου, Δυτικής Ελλάδας και Ιονίου».

3. Την αριθμ. 20883/2671/26-2-2013 (ΦΕΚ 278/τ.Γ΄/7-3-2013) απόφαση του Γενικού Γραμματέα Αποκεντρωμένης Διοίκησης Πελοποννήσου, Δυτικής Ελλάδας και Ιονίου «Τοποθέτηση Προϊσταμένων των Διευθύνσεων Δασών της Γενικής Διεύθυνσης Δασών και Αγροτικών Υποθέσεων».

4. Τα άρθρα 28 και 28Α του ν. 4325/2015 (ΦΕΚ 47/τ.Α΄/11 -5-2015) «Εκδημοκρατισμός της Διοίκησης - Καταπολέμηση Γραφειοκρατίας και Ηλεκτρονική Διακυβέρνηση. Αποκατάσταση αδικιών και άλλες διατάξεις» όπως ισχύει.

5. Την αριθμ. 15870/15-5-2017 (ΦΕΚ 250/τ.Υ.Ο.Δ.Δ. 26-5-2017) απόφαση του Υπουργού Εσωτερικών «περί διορισμού του Νικολάου Παπαθεοδώρου του Αγγελάκη ως Συντονιστή της Αποκεντρωμένης Διοίκησης Πελοποννήσου, Δυτικής Ελλάδας και Ιονίου».

6. Τις διατάξεις των άρθρων 24 παρ. 1 και 117 παρ.3 του Συντάγματος.

7. Τις διατάξεις των άρθρων 38 παρ. 1 (όπως αντικαταστάθηκε από το άρθρο 35 παρ. 1 του ν. 4280/2014 (ΦΕΚ 159/τ.Α΄/8-8-2014) «Περιβαλλοντική αναβάθμιση Ρυθμίσεις δασικής νομοθεσίας και άλλες διατάξεις»), 41 παρ.1 και 44 (όπως αντικαταστάθηκε από το άρθρου 35 παρ.2 και 3 του ν. 4280/2014) του ν. 998/1979 (ΦΕΚ 289/τ.Α΄/29-12-1979) "Περί προστασίας των Δασών και των Δασικών εν γένει εκτάσεων της Χώρας" και όπως ισχύει.

8. Τις διατάξεις του ν. 3208/2003 (ΦΕΚ 303/τ.Α΄/24-12-2003) «Προστασία Δασικών Οικοσυστημάτων κ.λπ.» όπως τροποποιήθηκε και ισχύει (σχετ. ν. 4280/2014).

9. Τις διατάξεις του άρθρου 52 παρ. 5 του ν. 4280/2014 (ΦΕΚ 159/τ.Α΄/8-8-2014) «Περιβαλλοντική αναβάθμιση ..... Ρυθμίσεις δασικής νομοθεσίας και άλλες διατάξεις».

10. Τις σχετικές με την κήρυξη εκτάσεων ως αναδασωτέων εγκύκλιες διαταγές του Υπουργείου Γεωργίας με αρίθμ. α)160417/1180/8-7-1980 β)182447/3049/24-9-1980 γ) 168692/3318/5-10-1981 δ)85144/1468/9-9-1992 και ε) 60284/365/26-1-1994.

11. Τις σχετικές εγκυκλίους διαταγές της Ειδικής Γραμματείας Δασών του Υ.Π.Ε.Κ.Α. με αριθμ: α) 105545/534/1-9-2014 και β)110789/1293/2-9-2014.

12. Την αριθμ. 117080/6353/13-11-2014 (ΑΔΑ: 77ΣΕ0-ΙΒ3) Διαταγή Υ.Π.Ε.Κ.Α. «περί της διαδικασίας άρσης ή ανάκλησης αποφάσεων αναδάσωσης».

13. Την αριθμ. 2079/05-09-2007 (ΦΕΚ 449/Δ/14-09-2007) Απόφαση της Γενικής Γραμματέας Περιφέρειας Πελοποννήσουμε την οποία κηρύχθηκε ως αναδασωτέα Δημόσια Δασική Έκταση μαζί με το από 27-08-2007 τοπογραφικό διάγραμμα με κλίμακα 1:2500 που συντάχθηκε από τη δασολόγο Μ. Μποιρασγεντή και τη συνοδεύει.

14. Την αριθμ. Δ.Υ./14-11-2018 «Πρόταση ανάκλησης απόφασης κήρυξης ως αναδασωτέας έκτασης» των δασολόγων Γεωργίου Πολίτη και Ευάγγελου Βαρδάκα της Δ/νσης Δασών Αργολίδας.

15. Την αριθμ. 253899/14-11-2018 «Πρόταση ανάκλησης απόφασης κήρυξης ως αναδασωτέας έκτασης» της Δ/νσης Δασών Αργολίδας.

16. Το γεγονός ότι με την παρούσα Απόφαση δεν προκαλείται δαπάνη σε βάρος του κρατικού προϋπολογισμού, αποφασίζουμε:

Ανακαλούμε την αριθμ. 2079/05-09-2007 (ΦΕΚ 449/Δ/14-09-2007), απόφαση της Γενικής Γραμματέας Περιφέρειας Πελοποννήσου με την οποία κηρύχθηκε ως αναδασωτέα Δημόσια Δασική Έκταση στη θέση «Αγ. Αθανάσιος» της Τ.Κ. Καρνεζέικων της Ασίνης του Δήμου Ναυπλιέων Περιφερειακής Ενότητας Αργολίδας, συνολικού εμβαδού 71.310,34 τ.μ., όπως απεικονίζεται στο από 27-08-2007 τοπογραφικό διάγραμμα με κλίμακα 1:2500 που συντάχθηκε από τη Δασολόγο Μ. Μποιρασγεντή, θεωρημένο από τον προϊστάμενο της Δ/νσης Δασών Αργολίδας που τη συνοδεύει.

Η ανάκληση της αναδασωτέας έκτασης γίνεται διότι πραγματοποιήθηκε η αναδάσωσή της, η οποία συντελέστηκε με την επαναφορά της καταστραφείσας λόγω πυρκαγιάς δασικής βλάστησης στην έκταση και συντρέχουν οι προϋποθέσεις, η νομιμότητα και οι λόγοι για την πραγματοποίηση της ανάκλησής της όπως προβλέπεται και ορίζεται στο άρθρο 35 παρ. 1, 2 και 3 του ν. 4280/2014 και με οικολογικά χαρακτηριστικά επαρκή για την υπαγωγή της στην παράγραφο 1 και 2 του άρθρου 3 του ν. 998/1979.

Κατά της ανωτέρω απόφασης μπορεί να ασκηθεί αίτηση ακύρωσης, ενώπιον του Διοικητικού Εφετείου Τρίπολης, από κάθε φυσικό ή νομικό πρόσωπο που έχει έννομο συμφέρον, άρθρο 46 του π.δ. 18/1989 (ΦΕΚ 8/τ.Α΄/9-1-1989).

Από τις διατάξεις της απόφασης αυτής δεν προκαλείται δαπάνη σε βάρος του κρατικού προϋπολογισμού.

Η απόφαση αυτή να δημοσιευθεί στην Εφημερίδα της Κυβερνήσεως.

Πάτρα, 11 Ιανουαρίου 2019

Ο Συντονιστής Αποκεντρωμένης Διοίκησης

ΝΙΚΟΛΑΟΣ ΠΑΠΑΘΕΟΔΩΡΟΥ

Αριθμ. Πρωτ. 3423 (3)

Κήρυξη ως αναδασωτέας εκτάσεως εμβαδού 101.15 στρεμμάτων στη θέση ‘’Βουνό”, Τ.Κ. Κοιλιωμένου, Δήμου Ζακύνθου»

Ο ΣΥΝΤΟΝΙΣΤΗΣ ΑΠΟΚΕΝΤΡΩΜΕΝΗΣ ΔΙΟΙΚΗΣΗΣ ΠΕΛ/ΝΗΣΟΥ, ΔΥΤΙΚΗΣ ΕΛΛΑΔΑΣ ΚΑΙ ΙΟΝΙΟΥ

Έχοντας υπόψη:

1. Τις διατάξεις των άρθρων 24 παρ. 1 και 117 παρ. 3 του Συντάγματος.

2. Τις περί Διοικητικής αποκέντρωσης διατάξεις του ν. 3200/1955 (Α’97), όπως τροποποιήθηκε και συμπληρώθηκε μεταγενέστερα και ειδικότερα του άρθρου 5.

3. Τις διατάξεις του ν. 998/1979 «περί προστασίας δασών και δασικών εν γένει εκτάσεων της χώρας» (Α΄289) και συγκεκριμένα: α) του άρθρου 38 παρ. 1 και β) του άρθρου 41 παρ. 1.

4. Τις διατάξεις του ν. 3208/2003 «Προστασία δασικών οικοσυστημάτων, κατάρτιση δασολογίου, ρύθμιση εμπραγμάτων δικαιωμάτων επί δασών και δασικών εν γένει εκτάσεων και άλλες διατάξεις» (Α’303) και ειδικότερα το άρθρο 1 αυτού, καθώς και του ν. 4280/2014 (Α’159).

5. Τις διατάξεις του Υπουργείου Γεωργίας αριθμ. 160417/1180/08-07-1980 και 182447/3049/24.09.1980

6. Τις διατάξεις του ν. 3852/2010 (ΦΕΚ 87/Α΄/7.6.2010) «Νέα Αρχιτεκτονική της Αυτοδιοίκησης και της Αποκεντρωμένης Διοίκησης - Πρόγραμμα Καλλικράτης»

7. Τις διατάξεις του π.δ. 139/2010 (ΦΕΚ 232/Α΄/ 27.12.2010) «Οργανισμός της Αποκεντρωμένης Διοίκησης Πελοποννήσου, Δυτικής Ελλάδας και Ιονίου»

8. Το άρθρο 56 του ν. 4257/2014 (ΦΕΚ 93/Α΄/14.4.2014) «Επείγουσες ρυθμίσεις αρμοδιοτήτων Υπουργείου Εσωτερικών».

9. Την αριθμ. 15870/15-05-2017 απόφαση του Υπουργού Εσωτερικών περί διορισμού Συντονιστή της Αποκεντρωμένης Διοίκησης Πελοποννήσου, Δυτικής Ελλάδας και Ιονίου η οποία δημοσιεύθηκε στο ΦΕΚ 250/ τ.ΥΟΔΔ/26.05.2017 και έλαβε αριθμό διαδικτυακής ανάρτησης ΑΔΑ:ΩΨΦΒ465ΧΘ7-Τ4Γ.

10. Την αναφορά της Διεύθυνσης Δασών Ζακύνθου με αριθ. Πρωτ 3020/12.11.2018 με την οποία προτείνεται η κήρυξη ως αναδασωτέας της αναφερόμενης στο θέμα έκτασης, αποφασίζουμε:

Κηρύσσουμε ως αναδασωτέα λόγω πυρκαγιάς, την έκταση δάσους εμβαδού 101.15 στρεμμάτων που βρίσκεται στη θέση ‘’Βουνό” της Τ.Κ. Κοιλιωμένου, Δήμου Ζακύνθου Νομού Ζακύνθου, όπως προσδιορίζεται με τα στοιχεία 1-117 και απεικονίζεται στο συνημμένο της παρούσας απόφασης απόσπασμα πινακίδας ΓΥΣ 6175/6, κλίμακας 1:5000 το οποίο αποτελεί αναπόσπαστο μέρος της και έχει όρια: Ανατολικά: δάσος, Δυτικά: δάσος, Βόρεια: δάσος και άλλης μορφής εκτάσεις, Νότια: άλλης μορφής εκτάσεις.

Η έκταση εμπίπτει στις διατάξεις της παραγράφου 1 του άρθρου 3 του ν. 998/1979 «περί προστασίας δασών και δασικών εν γένει εκτάσεων της χώρας» όπως αντικαταστάθηκε με το άρθρο 1 παρ. 1 του ν. 3208/2003 «περί προστασίας των δασικών οικοσυστημάτων, κατάρτιση δασολογίου, ρύθμιση εμπραγμάτων δικαιωμάτων επί δασών και δασικών εν γένει εκτάσεων και άλλες διατάξεις», καθώς και της παραγράφου 1ε και της παραγράφου 2δ του άρθρου 4 του ν. 998/1979.

Σκοπός της κήρυξης της ανωτέρω έκτασης ως αναδασωτέας είναι η διατήρηση του δασικού χαρακτήρα της, ο αποκλεισμός διάθεσής της για άλλη χρήση και η αποκατάσταση με φυσική αναγέννηση της καταστραφείσας δασικής βλάστησης αποτελούμενης από χαλέπιο πεύκη, ύστερα από πυρκαγιά που εκδηλώθηκε στις 9-8-2018 και ώρα 16:30.

Κατά της απόφασης αυτής παρέχεται η δυνατότητα άσκησης αίτησης ακύρωσης παντός έχοντος έννομο συμφέρον φυσικού ή νομικού προσώπου, ενώπιον του τριμελούς Διοικητικού Εφετείου Πατρών εντός εξήντα ημερών από την επόμενη της δημοσιεύσεως.

Η απόφαση αυτή να δημοσιευθεί στην Εφημερίδα της Κυβερνήσεως.


Πάτρα, 20 Δεκεμβρίου 2018

Ο Συντονιστής Αποκεντρωμένης Διοίκησης

ΝΙΚΟΛΑΟΣ ΠΑΠΑΘΕΟΔΩΡΟΥ

ΕΛΛΗΝΙΚΗ ΔΗΜΟΚΡΑΤΙΑ
ΑΠΟΚΕΝΤΡΩΜΕΝΗ ΔΙΟΙΚΗΣΗ
ΠΕΛ/ΝΗΣΟΥ – ΔΥΤΙΚΗΣ ΕΛΛΑΔΑΣ & ΙΟΝΙΟΥ
ΓΕΝΙΚΗ Δ/ΝΣΗ ΔΑΣΩΝ & ΑΓΡ/ΚΩΝ ΥΠΟΘΕΣΕΩΝ
Δ/ΝΣΗ ΔΑΣΩΝ ΖΑΚΥΝΘΟΥ

Ανήκει στην Αρ.Πρ.: 3423/20.12.2018
Απόφαση Συντονιστή Αποκεντρωμένης Διοίκησης Πελ/νήσου – Δυτικής Ελλάδας & Ιονίου
Απόσπασμα πινακίδας ΓΥΣ: 6175/6
Δασική Θέση : «Βουνό»
Τ.Κ.: Κοιλιωμένου
ΚΛΙΜΑΚΑ: 1:5000

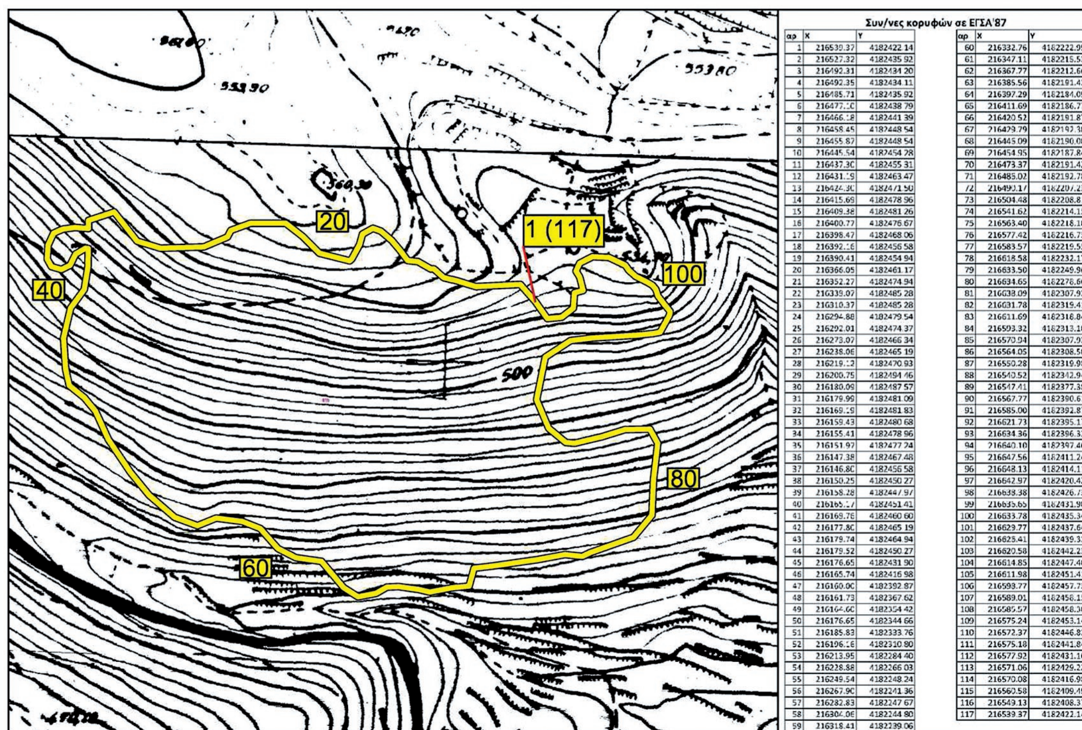

Συν/νες κορυφών σε ΕΓΣΑ'87

αρ	X	Y	αρ	X	Y
1	216539.37	4182422.14	60	216332.76	4182222.99
2	216527.32	4182435.92	61	216347.11	4182215.53
3	216492.31	4182434.20	62	216367.77	4182212.66
4	216492.35	4182434.11	63	216385.56	4182191.42
5	216485.71	4182435.92	64	216397.29	4182184.09
6	216477.10	4182438.79	65	216411.69	4182186.77
7	216466.18	4182441.39	66	216420.52	4182191.87
8	216458.45	4182448.54	67	216429.79	4182192.30
9	216455.87	4182448.54	68	216445.09	4182190.00
10	216445.54	4182454.28	69	216454.95	4182187.84
11	216437.30	4182455.31	70	216473.37	4182191.42
12	216431.19	4182463.47	71	216485.02	4182192.78
13	216424.30	4182471.50	72	216490.17	4182207.23
14	216415.69	4182478.96	73	216504.48	4182208.81
15	216409.38	4182481.26	74	216541.62	4182214.15
16	216400.77	4182476.67	75	216563.40	4182218.10
17	216398.47	4182468.06	76	216577.42	4182216.73
18	216392.16	4182456.58	77	216583.57	4182219.55
19	216390.41	4182454.94	78	216618.58	4182232.17
20	216366.05	4182461.17	79	216633.50	4182249.96
21	216352.27	4182474.94	80	216634.65	4182278.66
22	216339.07	4182485.28	81	216638.09	4182307.93
23	216310.37	4182485.28	82	216631.78	4182319.41
24	216294.88	4182479.54	83	216611.69	4182318.84
25	216292.01	4182474.37	84	216593.32	4182313.10
26	216273.07	4182466.34	85	216570.94	4182307.93
27	216238.06	4182465.19	86	216564.05	4182308.50
28	216219.12	4182470.93	87	216550.28	4182319.98
29	216200.75	4182494.46	88	216540.52	4182342.94
30	216180.09	4182487.57	89	216547.41	4182377.38
31	216179.99	4182481.09	90	216567.77	4182390.61
32	216169.19	4182481.83	91	216585.00	4182392.87
33	216159.43	4182480.68	92	216621.73	4182395.17
34	216155.41	4182478.96	93	216634.36	4182396.32
35	216151.97	4182477.24	94	216640.10	4182397.46
36	216147.38	4182467.48	95	216647.56	4182411.24
37	216146.80	4182456.58	96	216648.13	4182414.11
38	216150.25	4182450.27	97	216642.97	4182420.42
39	216158.28	4182447.97	98	216638.38	4182426.73
40	216165.17	4182451.41	99	216635.65	4182431.90
41	216169.76	4182460.60	100	216633.78	4182435.34
42	216177.80	4182465.19	101	216629.77	4182437.64
43	216179.74	4182464.94	102	216625.41	4182439.32
44	216179.52	4182450.27	103	216620.58	4182442.23
45	216176.65	4182431.90	104	216614.85	4182447.40
46	216165.74	4182416.98	105	216611.98	4182451.41
47	216160.00	4182392.87	106	216598.77	4182457.73
48	216161.73	4182367.62	107	216589.01	4182458.15
49	216164.60	4182354.42	108	216585.57	4182458.30
50	216176.65	4182344.66	109	216575.24	4182453.14
51	216185.83	4182333.76	110	216572.37	4182446.82
52	216196.16	4182310.80	111	216575.18	4182441.84
53	216213.95	4182284.40	112	216577.92	4182431.16
54	216228.88	4182266.03	113	216571.06	4182429.22
55	216249.54	4182248.24	114	216570.08	4182416.98
56	216267.90	4182241.36	115	216560.58	4182409.49
57	216282.83	4182247.67	116	216549.13	4182408.37
58	216304.06	4182244.80	117	216539.37	4182422.14
59	216318.41	4182239.06			

ΥΠΟΜΝΗΜΑ

1-117 : Όρια συνολικής καμένης έκτασης.
Κήρυξη αναδασωτέας έκτασης **101.15 στρεμμάτων**

Πάτρα, 20.12.2018	Ζάκυνθος, 12.11.2018	Ζάκυνθος, 12.11.2018
Ο Συντονιστής Α.Δ.Π.Δ.Ε. & Ι.	Ο Δ/ντής Δασών	Ο Συντάκτης
ΝΙΚΟΛΑΟΣ ΠΑΠΑΘΕΟΔΩΡΟΥ	Δημ.Σκαλτσογιάννης Δασολόγος με βαθμό Α'	Δημήτριος Δήμος Δασολόγος

ΕΘΝΙΚΟ ΤΥΠΟΓΡΑΦΕΙΟ
Για τεχνικούς λόγους στο σχεδιάγραμμα, από το ηλεκτρονικό αρχείο, έγινε σμίκρυνση κατά ποσοστό 82%

Αριθμ. 12460 (4)

Κήρυξη ως αναδασωτέας, δημοσίας δασικής έκτασης , εμβαδού 0,2526 στρεμ. στη θέση «Άγιος Ανδρέας» Τ.Κ. Κατακόλου του Δήμου Πύργου της Π.Ε. Ηλείας, λόγω εκχέρσωσης.

Ο ΣΥΝΤΟΝΙΣΤΗΣ ΑΠΟΚΕΝΤΡΩΜΕΝΗΣ ΔΙΟΙΚΗΣΗΣ ΠΕΛΟΠΟΝΝΗΣΟΥ, ΔΥΤΙΚΗΣ ΕΛΛΑΔΟΣ ΚΑΙ ΙΟΝΙΟΥ

Έχοντας υπόψη:

1. Τις διατάξεις του αρθ. 117 παρ 3 και το άρθρο 24 παρ. 1 του Συντάγματος της χώρας.

2. Τις διατάξεις του άρθρου 6 του ν. 3200/1955 «Περί Διοικητικής Αποκέντρωσης» (Α’97) όπως τροποποιήθηκε και ισχύει.

3. Τις διατάξεις του άρθρου 1 ν. 2503/1997 «Περί διοικητικής αποκεντρώσεως» (Α’107) όπως αυτές τροποποιήθηκαν μεταγενέστερα.

4. Το ν. 3852/2010 (87/Α΄) «Νέα Αρχιτεκτονική της Αυτοδιοίκησης και της Αποκεντρωμένης Διοίκησης¨ «Πρόγραμμα Καλλικράτης».

5. Το π.δ. με αριθμό 139/2010 «Οργανισμός της Αποκεντρωμένης Διοίκησης Πελοποννήσου, Δυτικής Ελλάδας και Ιονίου» (Α’232).

6. Τις διατάξεις του άρθρου 47 παρ. 1 του ν. 3900/2010 (ΦΕΚ 303/Α/17-12-2010) «εξορθολογισμός διαδικασιών και επιτάχυνση της διοικητικής δίκης και άλλες διατάξεις

7. Τις διατάξεις του άρθρου 41 παρ. 1 και 3 του ν. 998/1979 «περί προστασίας των Δασών κλπ» (Α’289) και ειδικότερα το άρθρο 38 παρ. 1 όπως αντικαταστάθηκε με το άρθρο 35 παρ. 1 του ν. 4280/2014 (ΦΕΚ Α΄159/2014)

8. Τις διατάξεις του ν. 3208/2003 «Προστασία δασικών οικοσυστημάτων, κατάρτιση δασολογίου, ρύθμιση εμπραγμάτων δικαιωμάτων επί δασών και δασικών εν γένει εκτάσεων και άλλες διατάξεις» (Α’303) και ειδικότερα την παρ. 9 του άρθρου 21 αυτού.

9. Τις διατάξεις του άρθρου 36 του ν. 3698/2008 (198 Α΄) και την αριθ. 97870/2248/7-5-2009 εγκύκλιο δ/γή του ΥΑΑΤ σχετικά με την εφαρμογή του άρθρου 36 του ν. 3698/2008.

10. Τις διατάξεις του ν. 3861/2010 «Ενίσχυση της διαφάνειας με την υποχρεωτική ανάρτηση νόμων και πράξεων των κυβερνητικών και αυτοδιοικητικών οργάνων στο διαδίκτυο «Πρόγραμμα Διαύγεια» και άλλες διατάξεις (ΦΕΚ 112/Α΄/2010).

11. Τις α) 160417/1180/8.7.1980 β) 182447/3049/24.9.1980 γ) 141823/24-2-1983 και δ) 179171/3-9-1985 Δ/γές του Υπουργείου Γεωργίας σχετικές με την κήρυξη εκτάσεων ως αναδασωτέων.

12. Την αριθ. 216056/1746/13-10-2011, εγκύκλιο του ΥΠΕΚΑ.

13. Τα άρθρα 28 και 28Α του ν. 4325/2015(ΦΕΚ Α΄47) «Εκδημοκρατισμός της Διοίκησης – Καταπολέμηση Γραφειοκρατίας και Ηλεκτρονική Διακυβέρνηση. Αποκατάσταση αδικιών και άλλες διατάξεις».

14. Την αριθμ. 15870/15-5-2017 απόφαση του Υπουργού Εσωτερικών περί διορισμού του Νικολάου Παπαθεοδώρου του Αγγελάκη ως Συντονιστή της Αποκεντρωμένης Διοίκησης Πελοποννήσου, Δυτ. Ελλάδας και Ιονίου (ΦΕΚ τ. Υ.Ο.Δ.Δ. 250/26-5-2017).

15. Το αριθμ. Γ39682/28-04-2015 έγγραφο του Εθνικού Τυπογραφείου για “Υποχρεωτική (από 01-07-2015) αποστολή εγγράφων για δημοσίευση στο Φύλλο της Εφημερίδας της Κυβέρνησης με χρήση τεχνολογιών πληροφορικής και επικοινωνιών και προηγμένης ηλεκτρονικής υπογραφής”.

15. Την 254026/14-11-2018 πρόταση του Δασαρχείου Πύργου που αναφέρεται στο θέμα για Κήρυξη ως αναδασωτέας, δημοσίας δασικής έκτασης , εμβαδού 0,2526 στρεμ. στη θέση «Άγιος Ανδρέας» Τ.Κ. Κατακόλου του Δήμου Πύργου της Π.Ε. Ηλείας, λόγω εκχέρσωσης, η οποία έγινε τον Ιούλιο του 2018 από άγνωστο και διαπιστώθηκε την 24-08-2018 κατόπιν της από 24-08-2018 αυτοψίας του Κων/νου Πυλαρινού Δασοπόνου και ως εκ τούτου επιβάλλεται η εκ νέου δάσωσή της, αποφασίζουμε:

Κηρύσσουμε ως αναδασωτέο, δημοσία δασική έκταση , εμβαδού 0,2526 στρεμ. στη θέση «Άγιος Ανδρέας» Τ.Κ. Κατακόλου του Δήμου Πύργου της Π.Ε. Ηλείας, λόγω εκχέρσωσης.. Η έκταση καλυπτόταν πριν την εκχέρσωση από θαμνώδη δασική βλάστηση αειφύλλων και φυλλοβόλων πλατυφύλλων με καλάμια κ.α. σύμφωνα με την ανωτέρω πρόταση του Δασαρχείου Πύργου και όπως προσδιορίζεται με τα στοιχεία Ε (1.2.3….17,18,1) εκτάσεως 1.734,64 τ.μ. στο από 14-11-2018 συνημμένο Τοπογραφικό Διάγραμμα κλίμακας 1:1000 και εντοπίζεται σε Χάρτη Προσανατολισμού κλίμακας 1:50.000, το οποίο αποτελεί αναπόσπαστο μέρος της και έχει όρια:

Ανατολικά: Με Δασική έκταση (ΔΔ και ΔΑ κυρωμένο δασικό χάρτη).

Δυτικά: Με Δασική έκταση (ΔΔ).

Βόρεια: Με Δασική έκταση (ΔΔ και ΔΑ) και μη δασική έκταση (ΑΑ).

Νότια: Με Δασική έκταση (ΔΑ κυρωμένο δασικό χάρτη).

Σκοπός της κήρυξης της ανωτέρω έκτασης ως αναδασωτέας είναι η διατήρηση του δασικού χαρακτήρα της, ο αποκλεισμός διάθεσής της για άλλη χρήση και η αποκατάσταση με φυσική ή τεχνική αναγέννηση της καταστραφείσας δασικής βλάστησης αποτελούμενη από θαμνώδη δασική βλάστηση αειφύλλων και φυλλοβόλων πλατυφύλλων με καλαμια κ.α.

Επιτρέπεται υποβολή κατ΄ αυτής αίτησης ακύρωσης στο Τριμελές Διοικητικό Εφετείο Πατρών μέσα σε Προθεσμία (60) ημερών, που αρχίζει από την επομένη της δημοσίευσής της κοινοποίησης.

Από την εφαρμογή των κανονιστικών διατάξεων της απόφασης αυτής δεν προκαλείται δαπάνη σε βάρος του κρατικού προϋπολογισμού σύμφωνα με το άρθρο 90 του Κώδικα Νομοθεσίας για την Κυβέρνηση και τα κυβερνητικά όργανα (π.δ. 63/2005 , Φ.Ε.Κ. 98 Α΄/22-04-2005).

Η απόφαση αυτή να δημοσιευθεί στην Εφημερίδα της Κυβερνήσεως.

Πάτρα, 18 Ιανουαρίου 2019

Ο Συντονιστής Αποκεντρωμένης Διοίκησης

ΝΙΚΟΛΑΟΣ ΠΑΠΑΘΕΟΔΩΡΟΥ

ΕΘΝΙΚΟ ΤΥΠΟΓΡΑΦΕΙΟ
Για τεχνικούς λόγους στο σχεδιάγραμμα, από το ηλεκτρονικό αρχείο, έγινε σμίκρυνση κατά ποσοστό 82%

Ανήκει στην με αριθ. Απόφαση Συντονιστή Α.Δ.Π.Δ.Ε. & Ι.


ΕΛΛΗΝΙΚΗ ΔΗΜΟΚΡΑΤΙΑ
ΑΠΟΚΕΝΤΡΩΜΕΝΗ ΔΙΟΙΚΗΣΗ
ΠΕΛΟΠΟΝΝΗΣΟΥ-ΔΥΤ. ΕΛΛΑΔΑΣ & ΙΟΝΙΟΥ
ΓΕΝΙΚΗ Δ/ΝΣΗ ΔΑΣΩΝ & ΑΓΡΟΤΙΚΩΝ ΥΠΟΘΕΣΕΩΝ
Δ/ΝΣΗ ΣΥΝΤΟΝΙΣΜΟΥ & ΕΠΙΘΕΩΡΗΣΗΣ ΔΑΣΩΝ
Δ/ΝΣΗ ΔΑΣΩΝ ΗΛΕΙΑΣ
ΔΑΣΑΡΧΕΙΟ ΠΥΡΓΟΥ

ΤΟΠΟΓΡΑΦΙΚΟ ΔΙΑΓΡΑΜΜΑ

Εκχερσωμένης δημόσιας δασικής έκτασης, εμβαδού 0,2526 στρεμμάτων, που εκχερσώθηκε από άγνωστο τον Ιούλιο 2018, στην θέση «Άγιος Ανδρέας», τ.κ. «Κατακόλου», Δήμου «Πύργου», Νομού «Ηλείας».

E(1,2,3,...,16,17,18,1) = 0,2526 στρέμματα

Κλίμακα 1: 1000

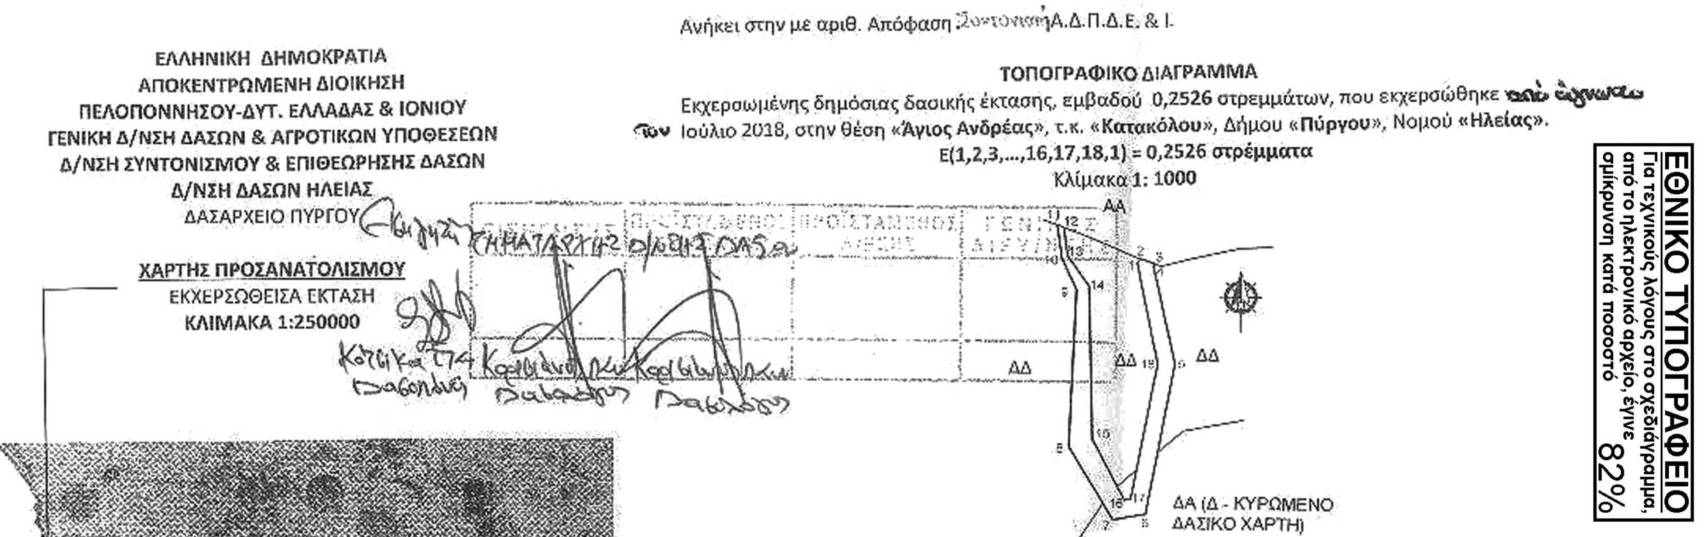



ΠΙΝΑΚΑΣ ΣΥΝΤΕΤΑΓΜΕΝΩΝ
ΕΚΧΕΡΣΩΜΕΝΗΣ ΕΚΤΑΣΗΣ Ε = 252,60 τ.μ.

Α/Α	X	Y	Α/Α	X	Y
1	X=262599.9356	Y=4171463.3093	11	X=262586.7288	Y=4171469.0207
2	X=262600.4784	Y=4171463.9688	12	X=262587.7858	Y=4171468.6323
3	X=262602.9645	Y=4171463.0553	13	X=262588.4703	Y=4171464.1698
4	X=262602.6567	Y=4171462.6813	14	X=262592.0000	Y=4171459.2770
5	X=262606.4313	Y=4171447.0244	15	X=262592.8889	Y=4171434.6572
6	X=262601.9182	Y=4171422.5933	16	X=262598.3153	Y=4171424.8299
7	X=262596.4450	Y=4171421.5959	17	X=262599.4333	Y=4171425.0581
8	X=262589.1111	Y=4171433.3428	18	X=262603.5748	Y=4171447.0070
9	X=262590.0000	Y=4171458.7230	1	X=262599.9356	Y=4171463.3093
10	X=262587.5297	Y=4171463.8302			

ΘΕΩΡΗΘΗΚΕ
Πάτρα / /2018
Ο Συντονιστής Α.Δ.Π.Δ.Ε. & Ι.
Νικόλαος Παπαθεοδώρου



Πύργος 14-11-2018
Ο Δασάρχης Πύργου
Παναγιώτης Λάττας
MSc Δασολόγος



Ο Συντάκτης
Πυλαρινός Κωνσταντίνος
Δασοπόνος με Α΄ Βαθμό